


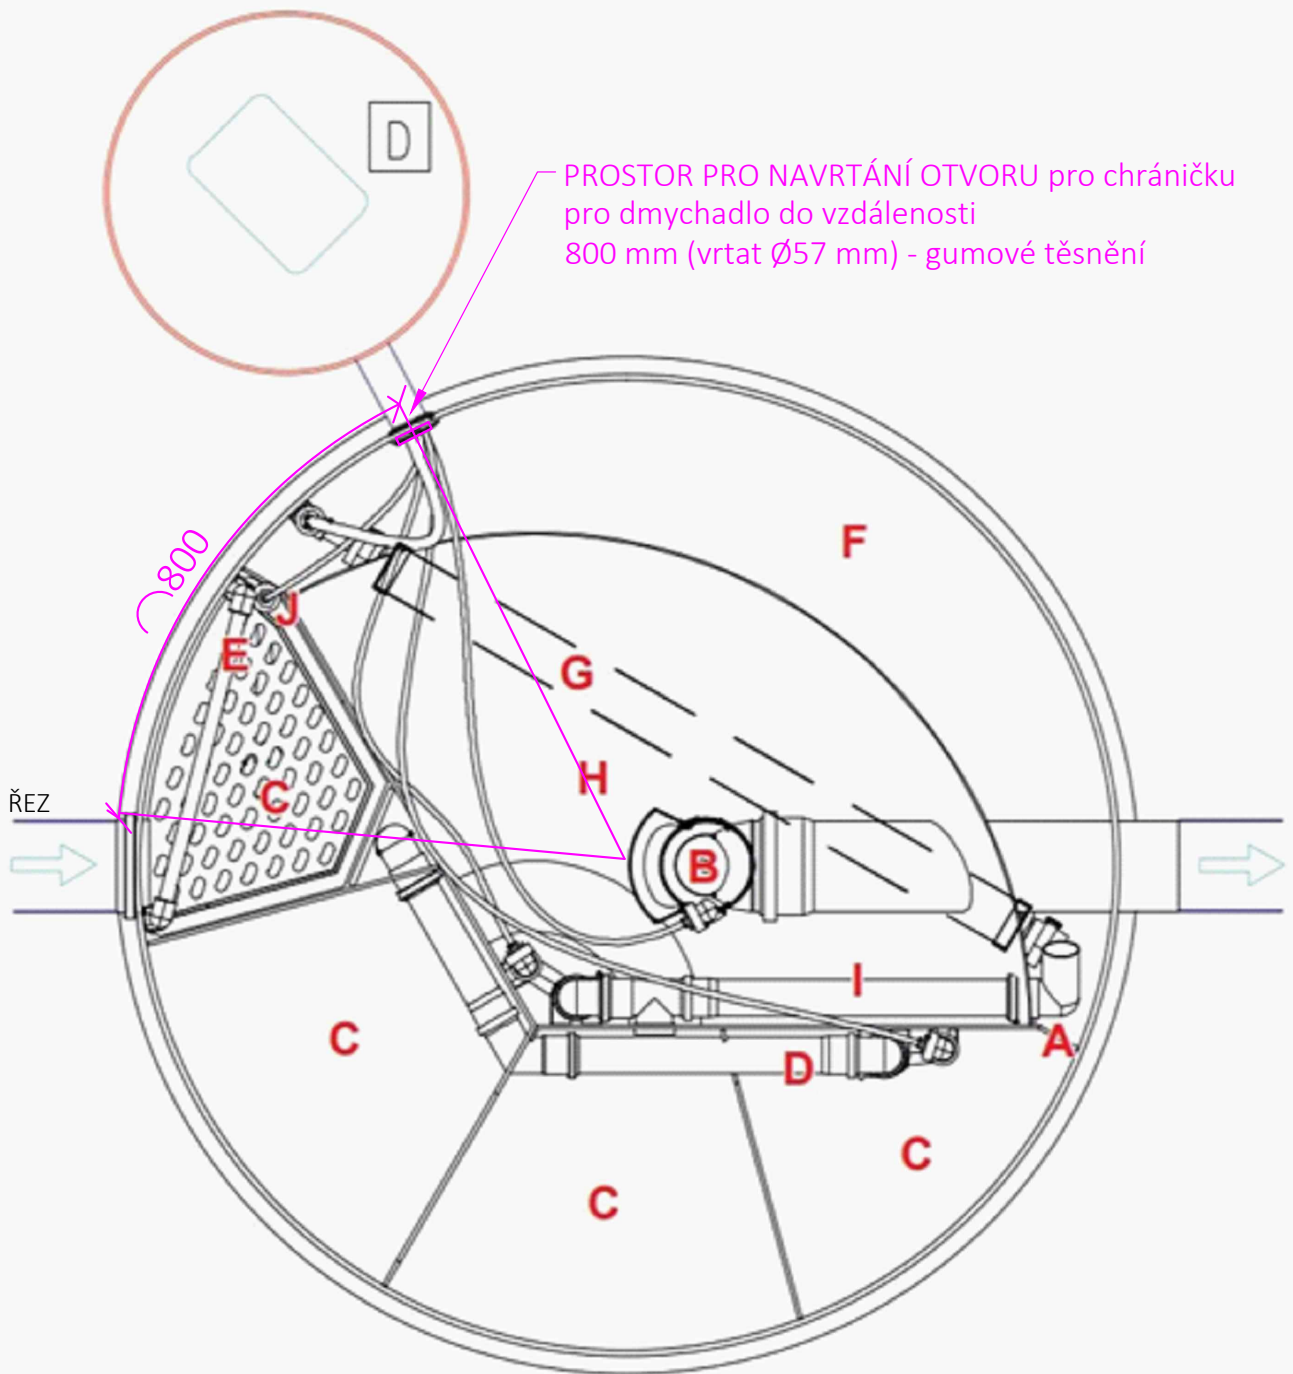

PŮDORYS



ŘEZ



VYPRACOVALA: KABRHELOVÁ

MĚŘÍTKO: 1:10

ČOV - PROSTOR PRO NAVRTÁNÍ OTVORU PRO DMYCHADLO