


SCHÉMA SYSTÉMU DŮM + ZAHRADA

VČ. AUTOMATICKÉHO DOPUŠTĚNÍ

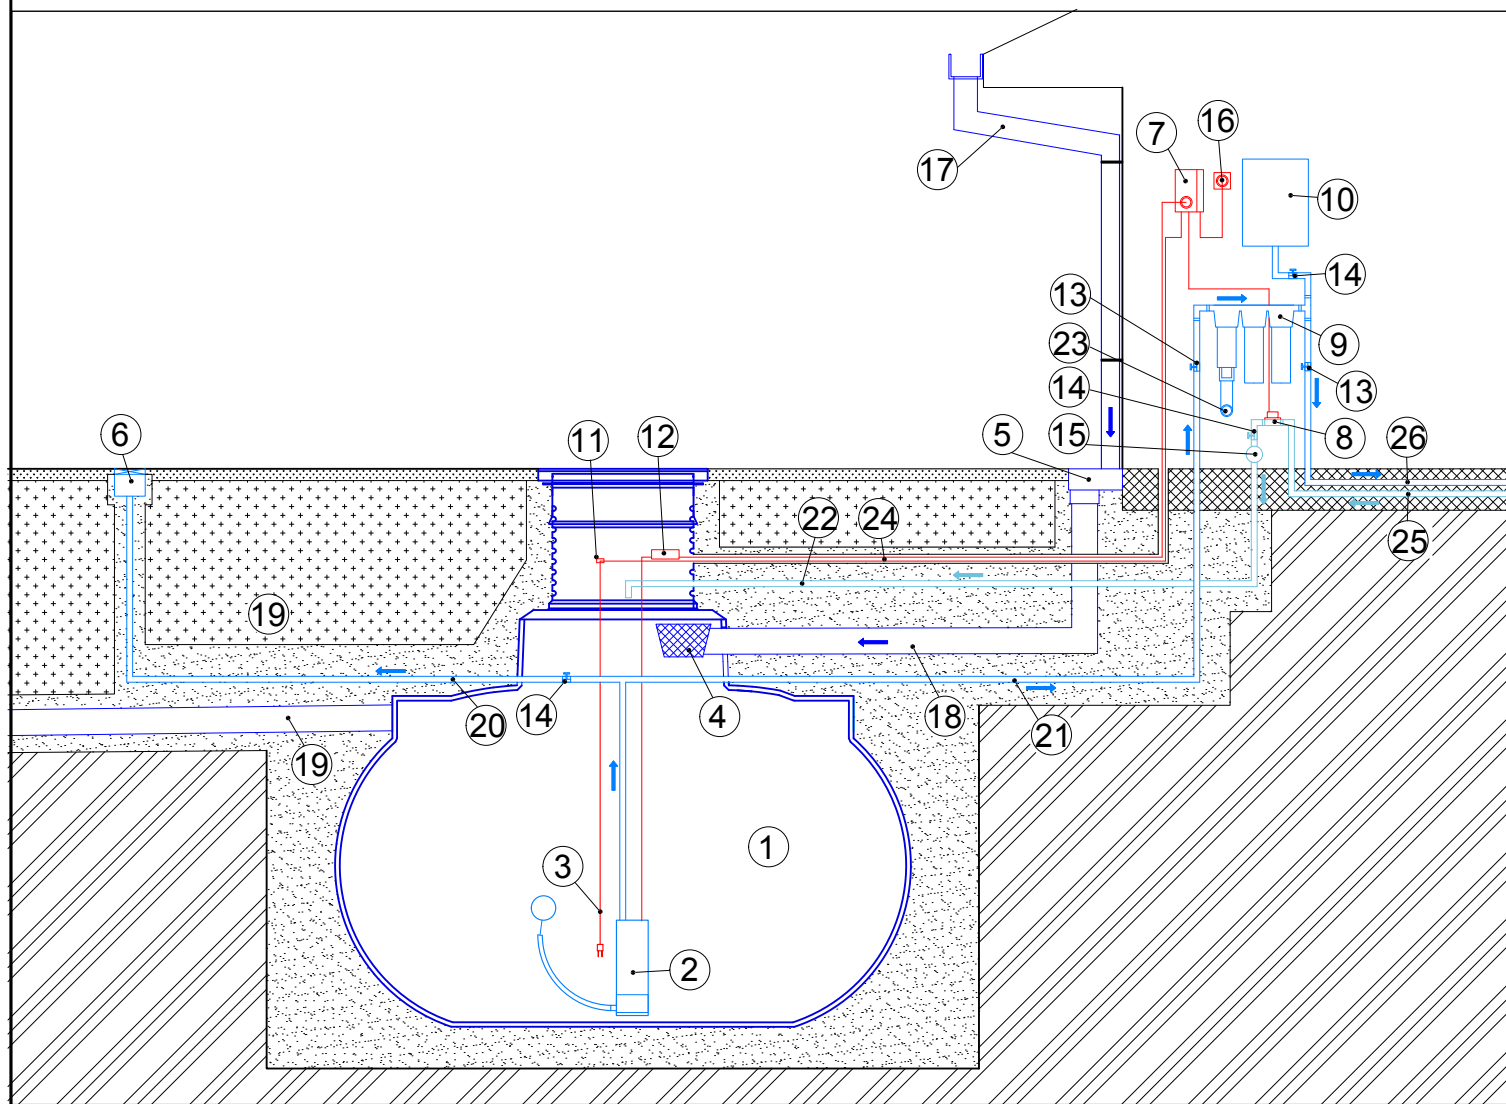

LEGENDA

A) HLAVNÍ PRVKY SYSTÉMU VYUŽITÍ DEŠŤOVÉ VODY:

- 1 - PODZEMNÍ NÁDRŽ NA DEŠŤOVOU VODU S POKLOPEM
- 2 - AUTOMAT. PONORNÉ ČERPADLO S PLOVOUCÍM SÁNÍM
- 3 - SONDA MINIMÁLNÍ HLADINY V NÁDRŽI
- 4 - FILTRAČNÍ KOŠ DEŠŤOVÝCH VOD
- 5 - LAPAČ STŘEŠNÍCH SPLAVENIN
- 6 - ODBĚRNÁ ŠACHTA S VENTILEM PRO ZÁLIVKU
- 7 - ŘÍDÍCÍ JEDNOTKA RENA AFRISO
- 8 - ELEKTROMAGNETICKÝ VENTIL
- 9 - TŘÍKOMOROVÝ FILTR ATLAS TRIO
- 10 - EXPANZNÍ NÁDOBA PWB 18 L

B) POMOCNÝ INSTALAČNÍ MATERIÁL:

- 11 - DRŽÁK SONDY HLADINY
- 12 - VODĚODOLNÁ PROPOJOVACÍ SKŘÍŇ
- 13 - UZAVÍRACÍ VENTIL
- 14 - UZAVÍRACÍ VENTIL S VYPOUŠTĚNÍM
- 15 - VODOMĚR (DOPORUČENO)
- 16 - ZÁSUVKA 230V - SAMOSTATNÝ JISTIČ 16A

POZN. SYSTÉM MÁ ODDĚLENÉ ROZVODY UŽITKOVÉ A PITNÉ VODY, V ŽÁDNÉM MÍSTĚ NEDOCHÁZÍ K PROPOJENÍ ROZVODŮ. SPLŇUJE POŽADAVKY EN1717 - OCHRANA VODOVODU

C) ROZVODY A DIMENZE:

- 17 - OKAPOVÝ SYSTÉM PRO SVOD DEŠŤOVÝCH VOD
- 18 - KANALIZAČNÍ SVODY DO NÁDRŽE DN 125
- 19 - PŘEPADOVÉ POTRUBÍ DO VSAKOVACÍHO PRVKU DN 125
- 20 - VÝTLAK PE DN 25 Z ČERPADLA DO ZAHRADY
- 21 - VÝTLAK PE DN 25 Z ČERPADLA DO DOMU
- 22 - DOPUŠTĚNÍ Z VODOVODNÍHO ŘADU PE DN 25
- 23 - ODPAD DN 50 - VOLITELNĚ - PRO ÚDRŽBU VSTUPNÍ FILTRAČNÍ PATRONY
- 24 - CHRÁNIČKA MIN. DN 40 PRO VEDENÍ KABELŮ (ČERPADLO: 1x H07RN-F 3x1,5mm, SONDA: 1x H03VV-F 2x0,75mm)
- 25 - PŘÍVOD Z VODOVODNÍHO ŘADU
- 26 - VÝTLAK DO SAMOSTNÉHO ROZVODU K WC