


SCHÉMA SYSTÉMU DŮM + ZAHRADA

BEZ AUTOMATICKÉHO DOPOUŠTĚNÍ

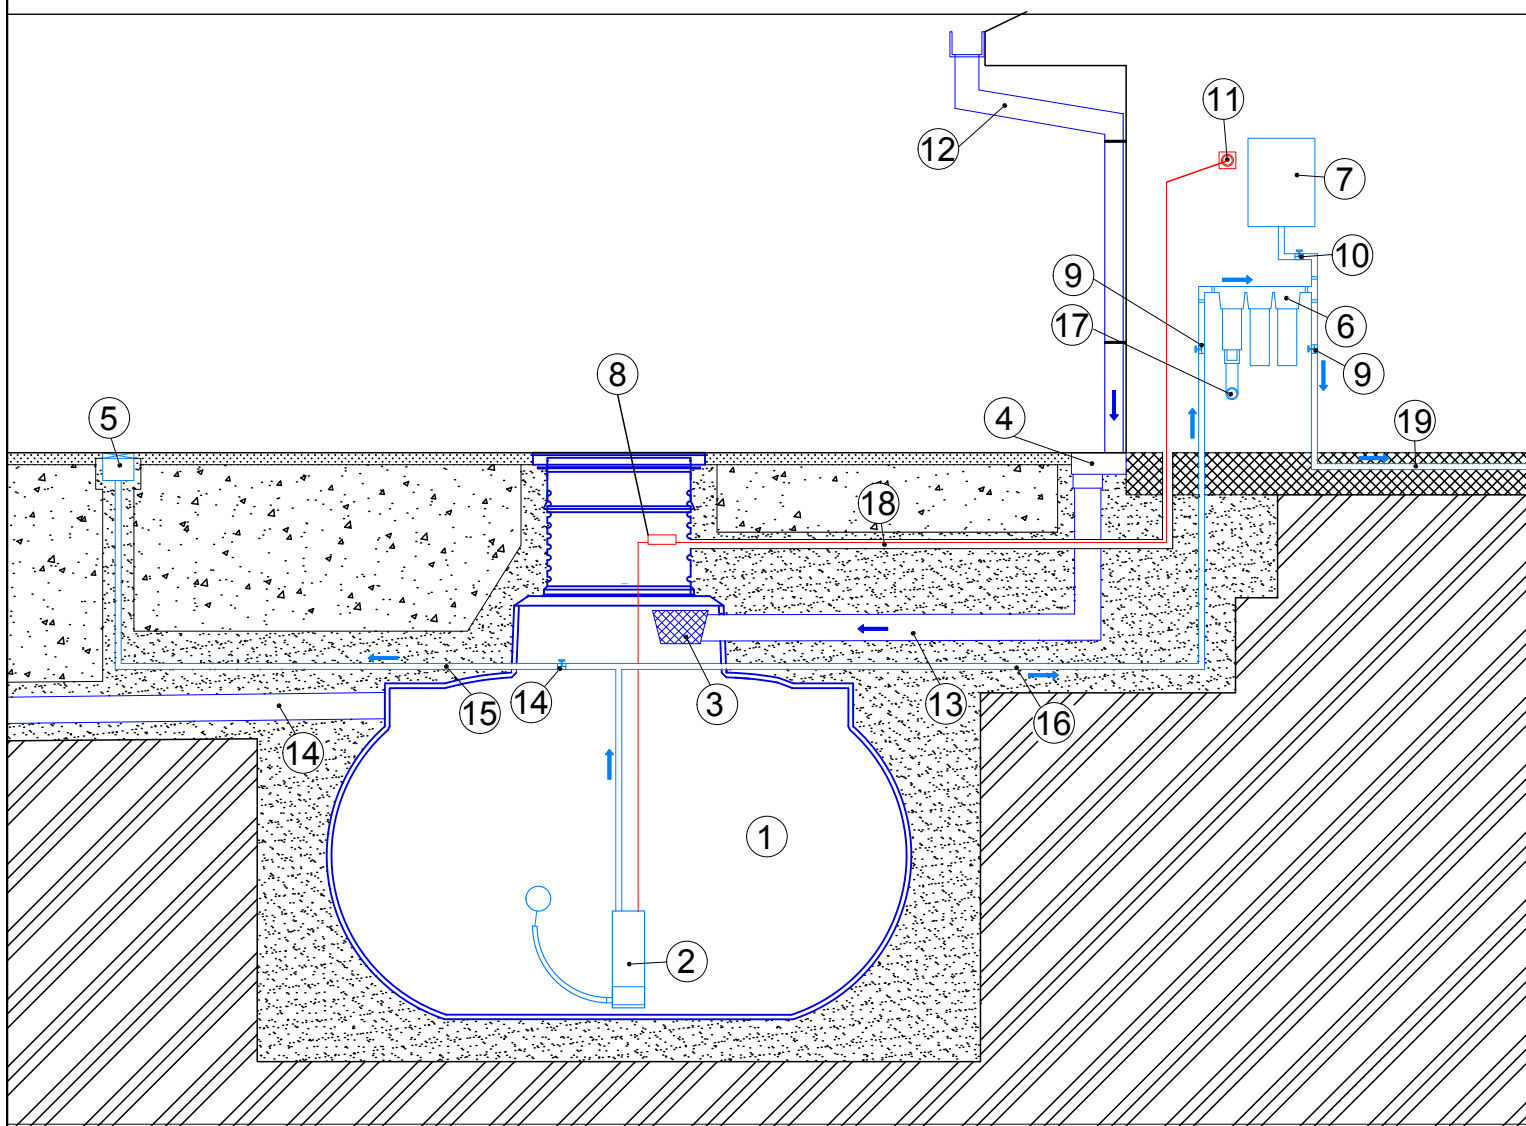

LEGENDA

A) HLAVNÍ PRVKY SYSTÉMU VYUŽITÍ DEŠŤOVÉ VODY:

- 1 - PODZEMNÍ NÁDRŽ NA DEŠŤOVOU VODU S POKLOPEM
- 2 - AUTOMAT. PONORNÉ ČERPADLO S PLOVOUCÍM SÁNÍM
- 3 - FILTRAČNÍ KOŠ DEŠŤOVÝCH VOD
- 4 - LAPAČ STŘEŠNÍCH SPLAVENIN
- 5 - ODBĚRNÁ ŠACHTA S VENTILEM PRO ZÁLIVKU
- 6 - TŘÍKOMOROVÝ FILTR ATLAS TRIO
- 7 - EXPANZNÍ NÁDOBA PWB 18 L

B) POMOČNÝ INSTALAČNÍ MATERIÁL:

- 8 - VODĚODOLNÁ PROPOJOVACÍ SKŘÍŇ
- 9 - UZAVÍRACÍ VENTIL
- 10 - UZAVÍRACÍ VENTIL S VYPOUŠTĚNÍM
- 11 - ZÁSUVKA 230V - SAMOSTATNÝ JISTIČ 16A

C) ROZVODY A DIMENZE:

- 12 - OKAPOVÝ SYSTÉM PRO SVOD DEŠŤOVÝCH VOD
- 13 - KANALIZAČNÍ SVODY DO NÁDRŽE DN 110
- 14 - PŘEPADOVÉ POTRUBÍ DO VSAKOVACÍHO PRVKU DN 110
- 15 - VÝTLAK PE DN 25 Z ČERPADLA DO ZAHRADY
- 16 - VÝTLAK PE DN 25 Z ČERPADLA DO DOMU
- 17 - ODPAD DN 50 - VOLITELNĚ - PRO ÚDRŽBU VSTUPNÍ FILTRAČNÍ PATRONY
- 18 - CHRÁNIČKA MIN. DN 40 PRO VEDENÍ KABELŮ (ČERPADLO: 1x H07RN-F 3x1,5mm).
- 19 - VÝTLAK DO SAMOSTNÉHO ROZVODU K WC

POZN. SYSTÉM MÁ ODDĚLENÉ ROZVODY UŽITKOVÉ A PITNÉ VODY, V ŽÁDNÉM MÍSTĚ NEDOCHÁZÍ K PROPOJENÍ ROZVODŮ. SPLŇUJE POŽDAVKY EN1717 - OCHRANA VODOVODU