


Vzorové uložení Dlažba, třída zatížení A 15

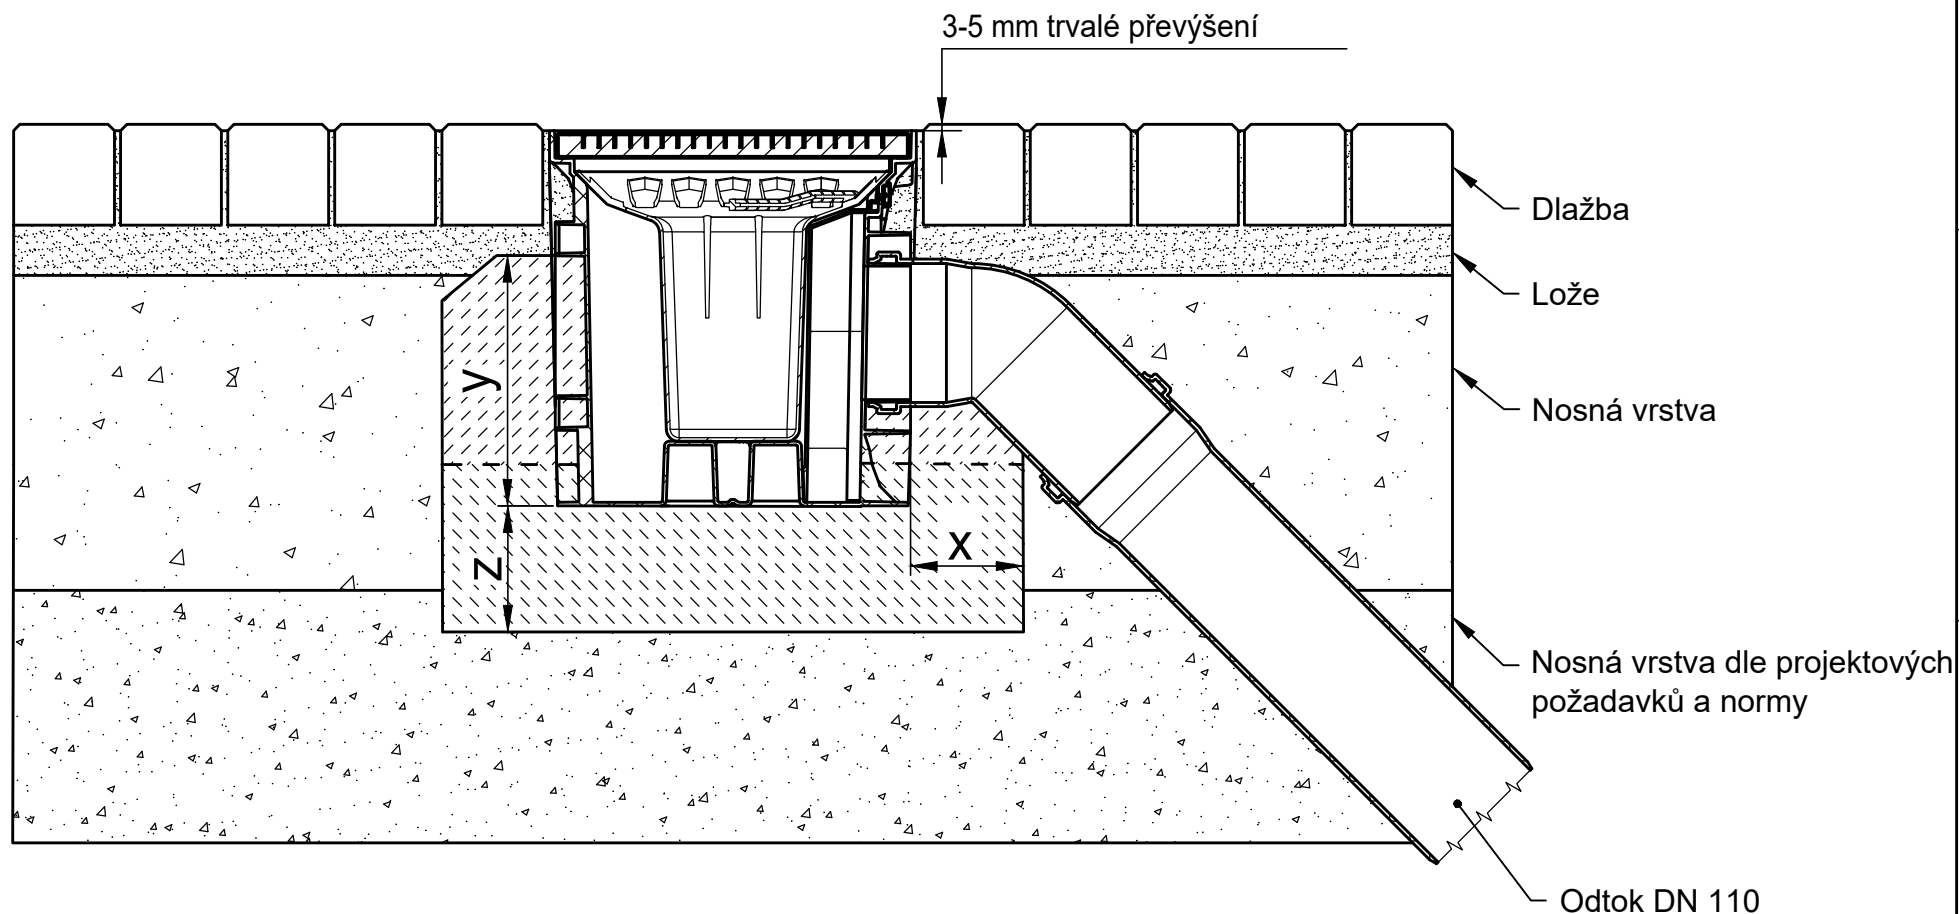

Třídy zatížení dle EN 1433 / DIN 19580	A 15	B 125	C 250	D 400**	E 600**	F 900**
Obetonování: Šířka x / Výška y / Tloušťka z (cm)	10 / 20 / 10					
EN 206-1 / DIN 1045-2	Kvalita betonu žlabu					
Uvedená třída betonu je minimální požadovaná kvalita	bez nebezpečí mrazu pro obetonování	C25/30 X0				
	s nebezpečím mrazu pro obetonování	C25/30 XF3				

Platí pro tyto systémy:
RECYFIX POINT 30/30

Stavební příklady / doporučení jsou v souladu s technickým pokrokem aktualizovány. Aktualizaci pozbývají starší verze platnosti. Platnost aktuální verze si prosím ověřte na www.hauraton.com.
V případě uložení v nadzemních konstrukcích je nutno utěsnit spáru podél hrany žlabu.
Tento příklad uložení je pouze praxí ověřeným doporučením firmy HAURATON. Finální zodpovědnost za správnost daného řešení nese vždy příslušný projektant či architekt. Vždy je nutné zohlednit specifické požadavky projektu.

Datum: 06.03.2023

Platí naše všeobecná stavební doporučení

0000143990_CZECH.dwg 3

RF-POINT 30x30 Einbaubeispiel Klasse A 15 in Pflaster

Format DIN A4
měřítko 1:6
EBBw

hauraton

Jarkovická 102/10
746 01 Opava - Vlašovičky
Česká republika

Tel. +420 553 628 776
Mob. +420 603 429 451
info@benefit.cz