


# Vzorové uložení Dlažba, třída zatížení A 15

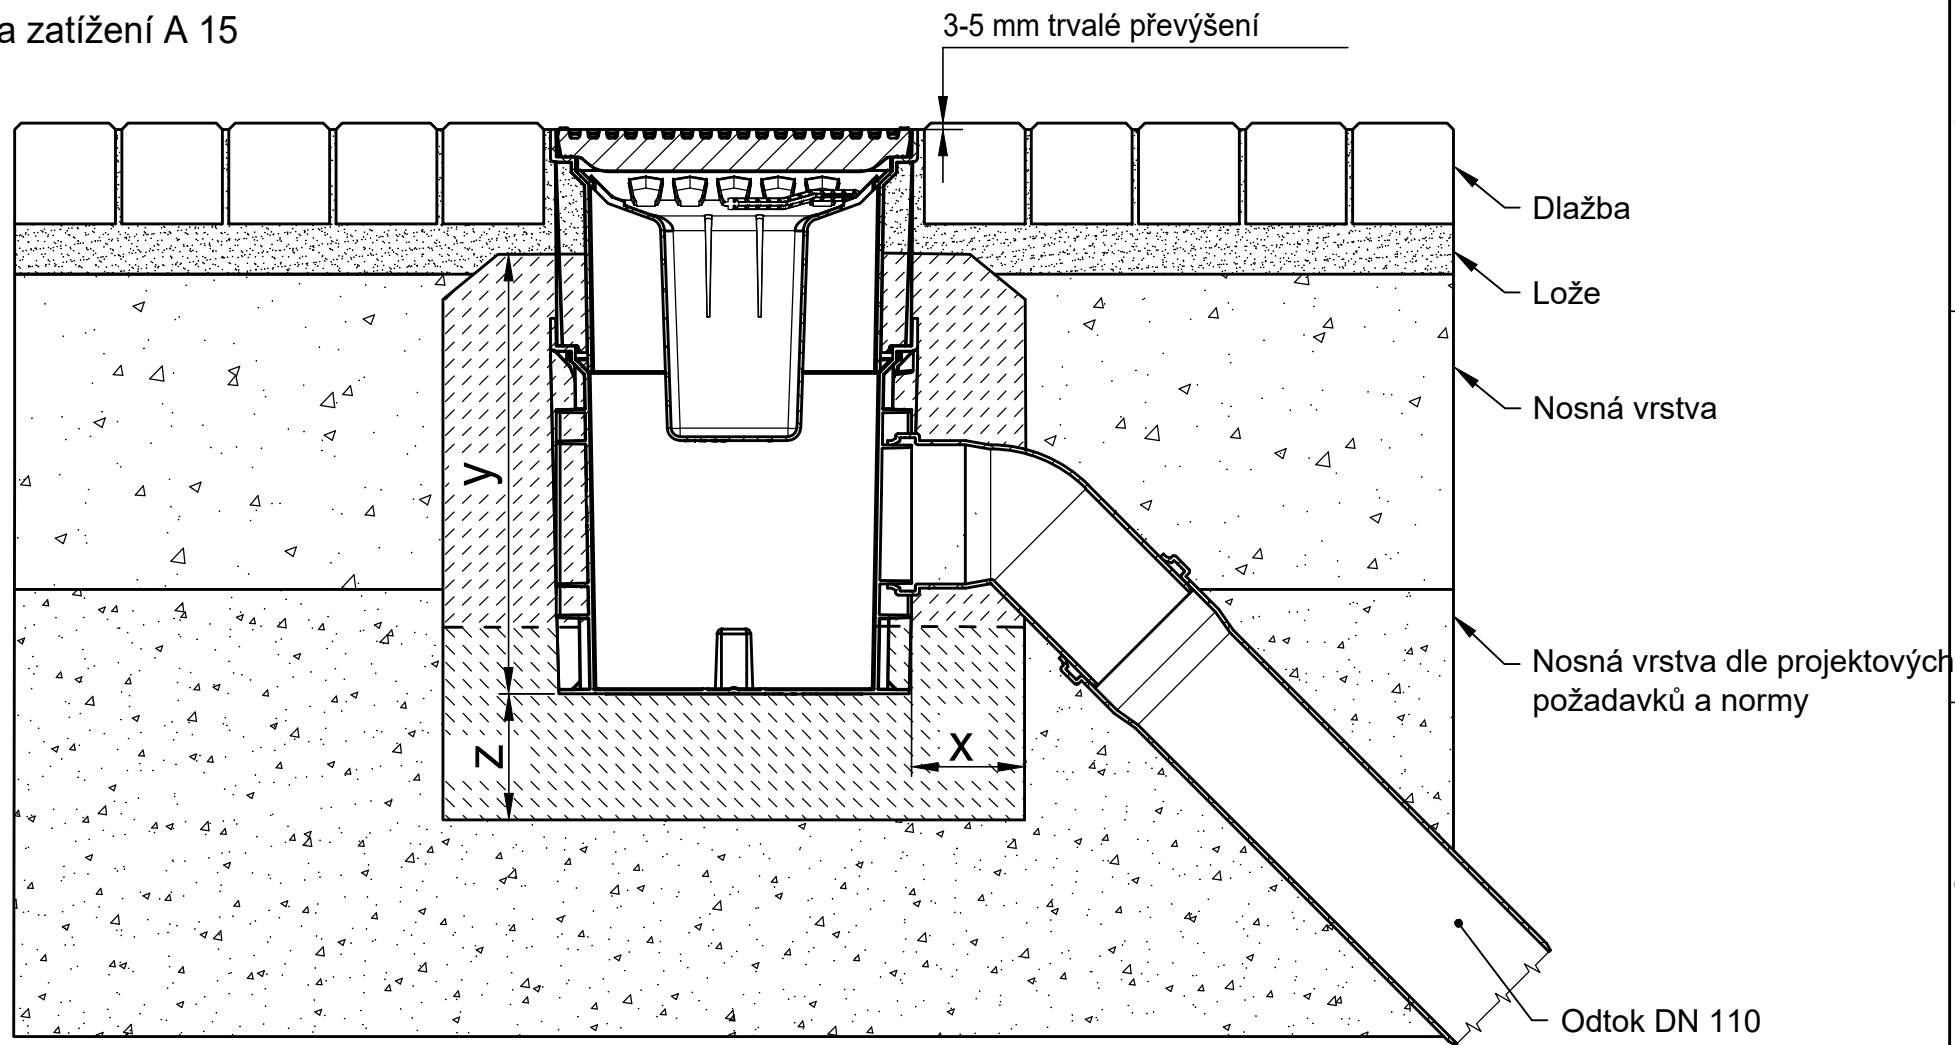

Třídy zatížení dle EN 1433 / DIN 19580	A 15	B 125	C 250	D 400**	E 600**	F 900**
Obetonování: Šířka x / Výška y / Tloušťka z (cm)	10 / 35 / 10					
EN 206-1 / DIN 1045-2	Kvalita betonu žlabu					
Uvedená třída betonu je minimální požadovaná kvalita	bez nebezpečí mrazu pro obetonování	C25/30 X0				
	s nebezpečím mrazu pro obetonování	C25/30 XF3				

Platí pro tyto systémy:  
**RECYFIX POINT 30/30**

Stavební příklady / doporučení jsou v souladu s technickým pokrokem aktualizovány. Aktualizaci pozývají starší verze platnosti. Platnost aktuální verze si prosím ověřte na [www.hauraton.com](http://www.hauraton.com).  
V případě uložení v nadzemních konstrukcích je nutno utěsnit spáru podél hrany žlabu.  
Tento příklad uložení je pouze praxí ověřeným doporučením firmy HAURATON. Finální zodpovědnost za správnost daného řešení nese vždy příslušný projektant či architekt. Vždy je nutné zohlednit specifické požadavky projektu.

Datum: 06.03.2023

Platí naše všeobecná stavební doporučení

0000145797\_CZECH.dwg 3

RF-POINT 30/30 Einbaubeispiel Klasse A 15 in Pflaster

Format DIN A4  
měřítko 1:6  
EBBw

Jarkovická 102/10  
746 01 Opava - Vlašovičky  
Česká republika

Tel. +420 553 628 776  
Mob. +420 603 429 451  
info@benefit.cz