


# Vzorové uložení

## Dlažba, třída zatížení A 15 - B 125

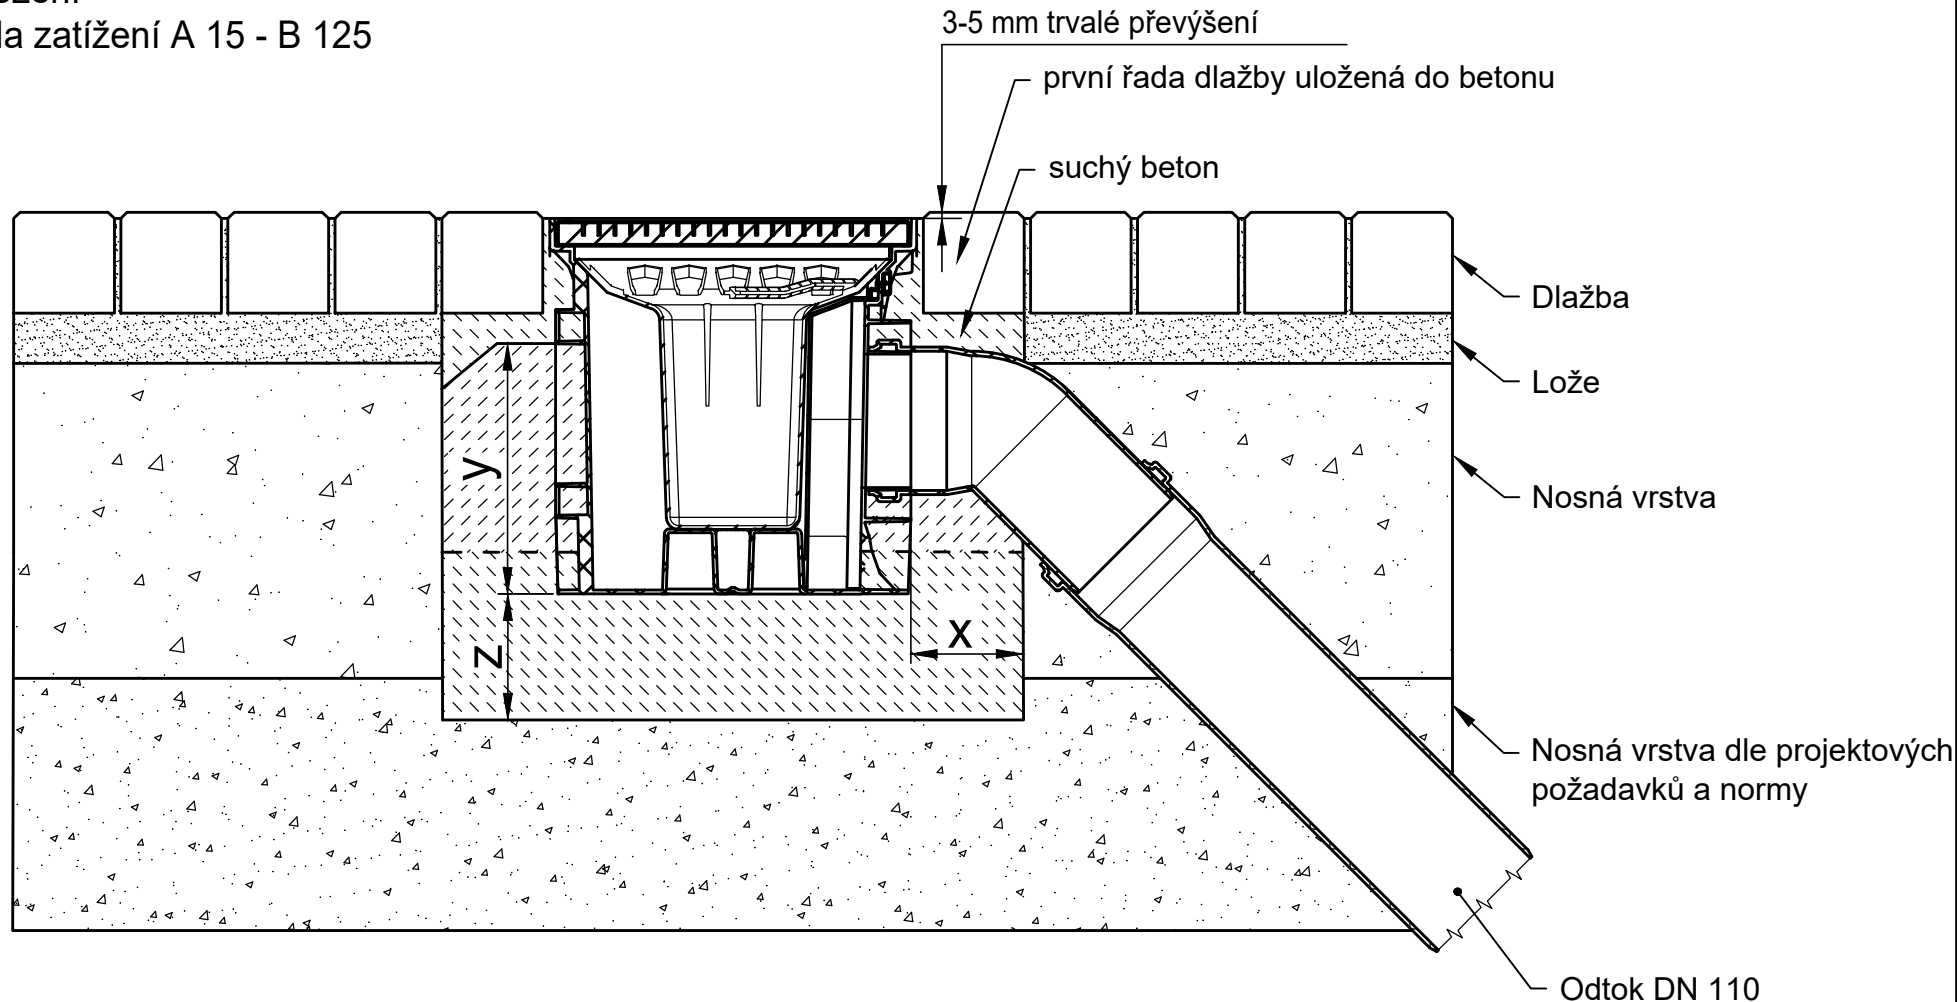

Třídy zatížení dle EN 1433 / DIN 19580		<b>A 15</b>	<b>B 125</b>	<b>C 250</b>	<b>D 400**</b>	<b>E 600**</b>	<b>F 900**</b>	Platí pro tyto systémy: <b>RECYFIX POINT 30/30</b>
Obetonování: Šířka x / Výška y / Tloušťka z (cm)		10 / 20 / 10	10 / 20 / 10					
EN 206-1 / DIN 1045-2	Kvalita betonu žlabu							
	Uvedená třída betonu je minimální požadovaná kvalita	bez nebezpečí mrazu pro obetonování	C25/30 X0	C25/30 X0				
	s nebezpečím mrazu pro obetonování	C25/30 XF3	C25/30 XF3					

Stavební příklady / doporučení jsou v souladu s technickým pokrokem aktualizovány. Aktualizaci pozbývají starší verze platnosti. Platnost aktuální verze si prosím ověřte na <a href="http://www.hauraton.com">www.hauraton.com</a> . V případě uložení v nadzemních konstrukcích je nutno utěsnit spáru podél hrany žlabu. Tento příklad uložení je pouze praxí ověřeným doporučením firmy HAURATON. Finální zodpovědnost za správnost daného řešení nese vždy příslušný projektant či architekt. Vždy je nutné zohlednit specifické požadavky projektu.	Datum: 05.05.2023	Platí naše všeobecná stavební doporučení	Format DIN A4	Jarkovická 102/10 746 01 Opava - Vlaštovičky Česká republika Tel. +420 553 628 776 Mob. +420 603 429 451 info@benefit.cz
	0000143989_CZECH.dwg	6	měřítko 1:6	
	RF-POINT 30/30 Einbaubeispiel Klasse B 125 in Pflaster			